



# 芦田川浄化センター全体配置平面図

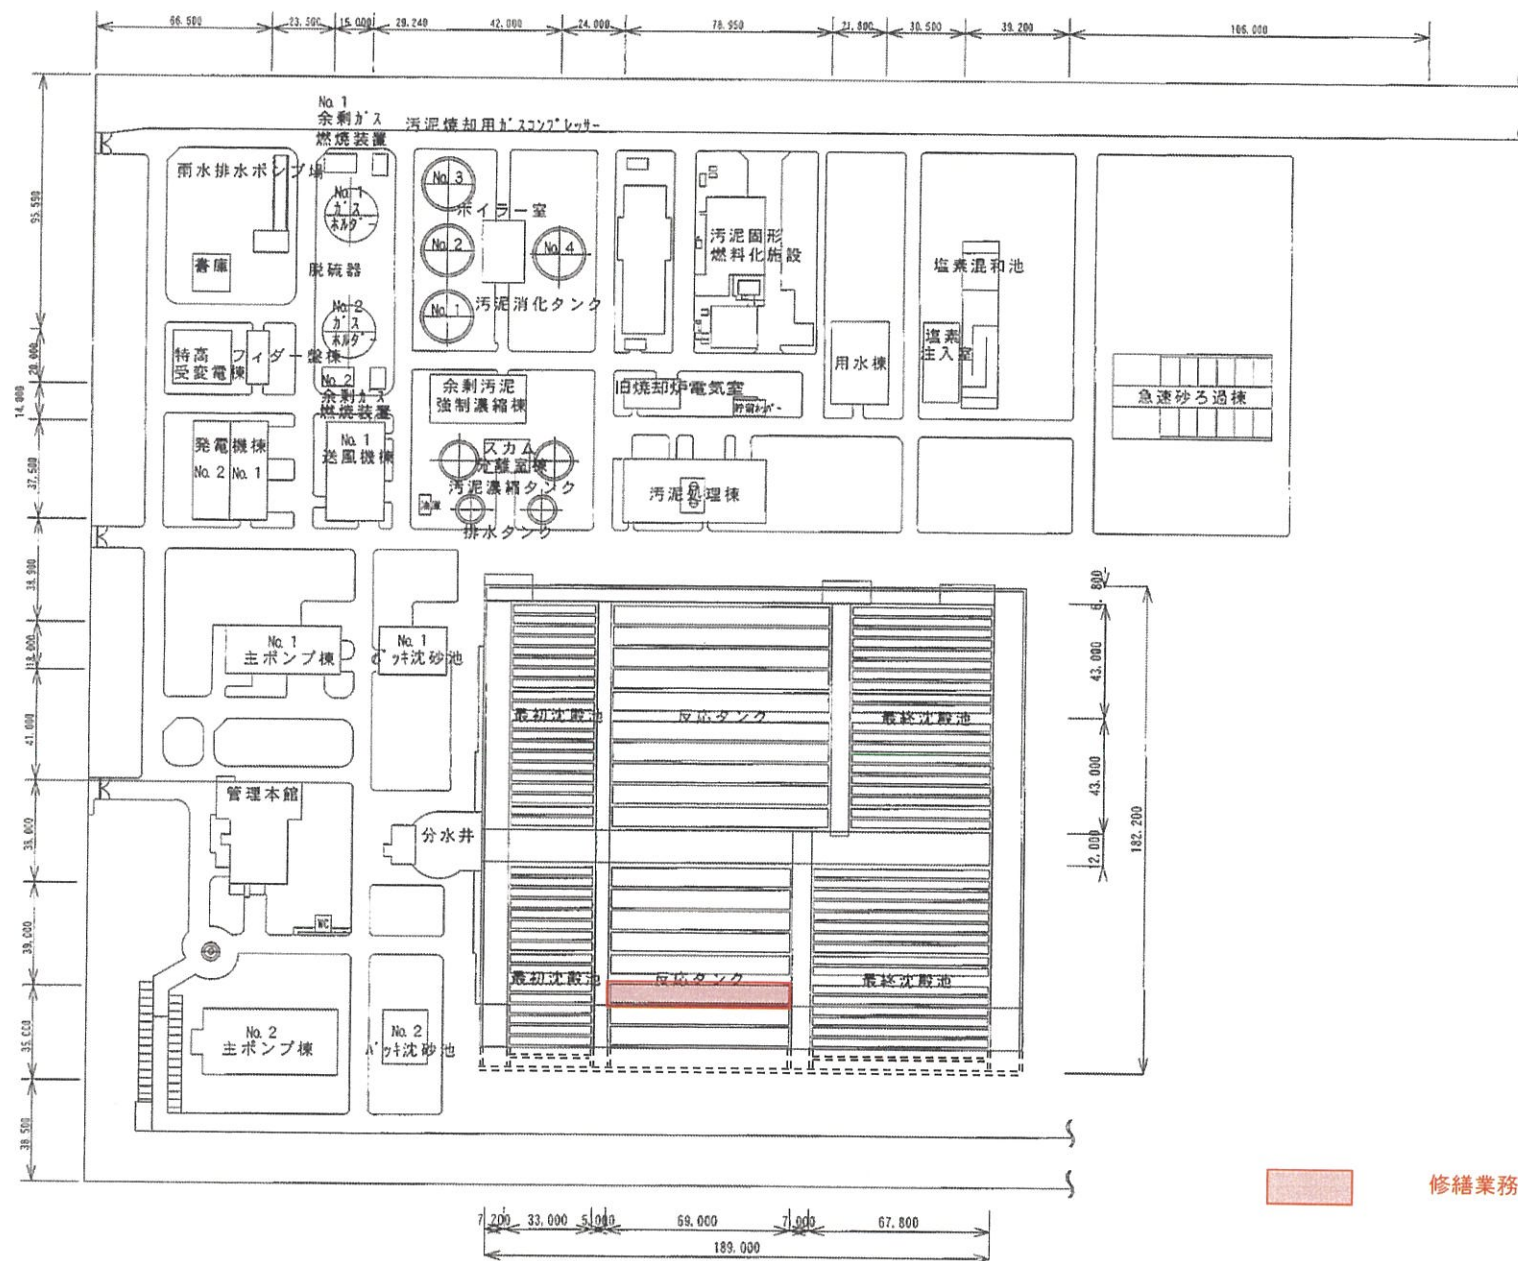

 修繕業務場所


		令和 6 年度				業務名称		芦田川流域下水道芦田川浄化センター 水処理設備No.16-4~6アクアレータ修繕業務		図面 No	
		(公財) 広島県下水道公社 福山支所				図面名称		芦田川浄化センター配置図		1	
						縮尺		1/2000		4	

→ 放流

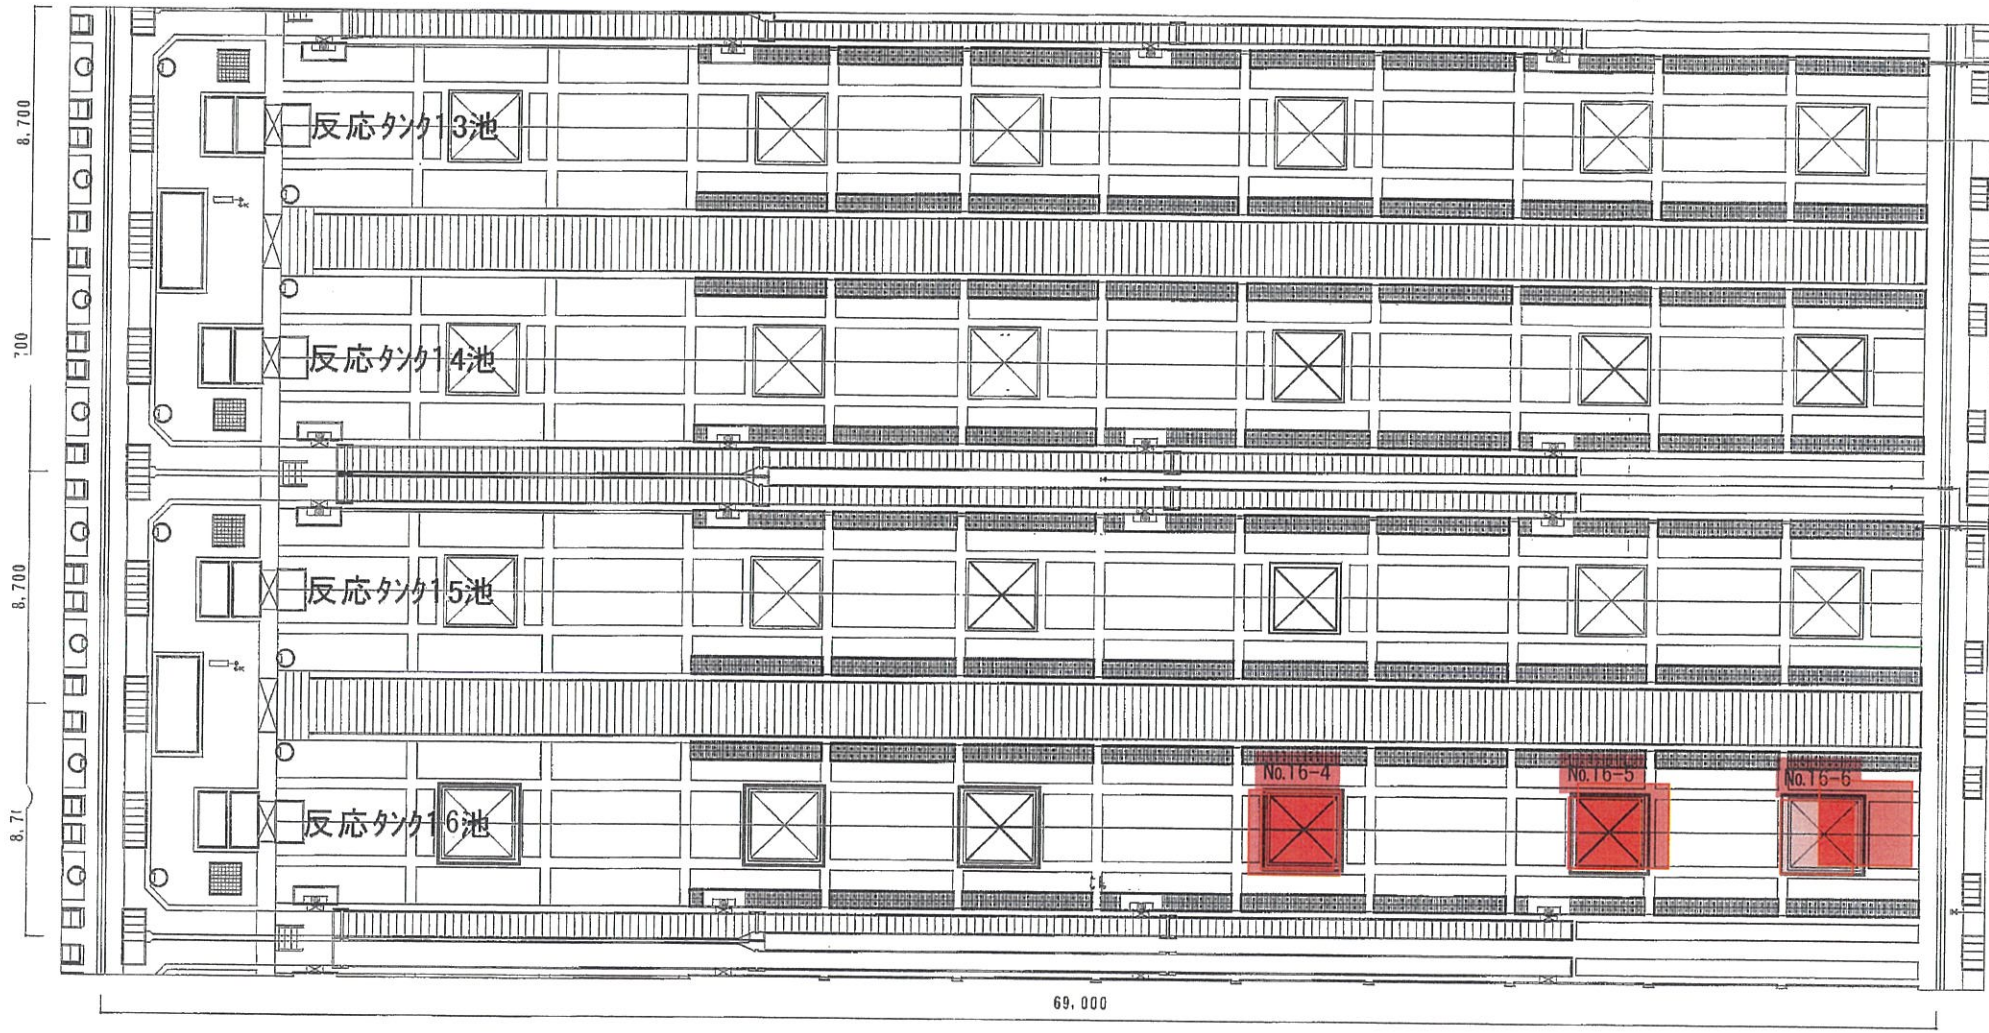

修繕業務箇所

		令和 6 年度	業務名称		芦田川流域下水道芦田川浄化センター 水処理設備No.16-4~6アクアレータ修繕業務		図面 No.
		(公財)広島県下水道公社 福山支所	図面名称		反応タンク平面図	縮尺	2
					NONE		4

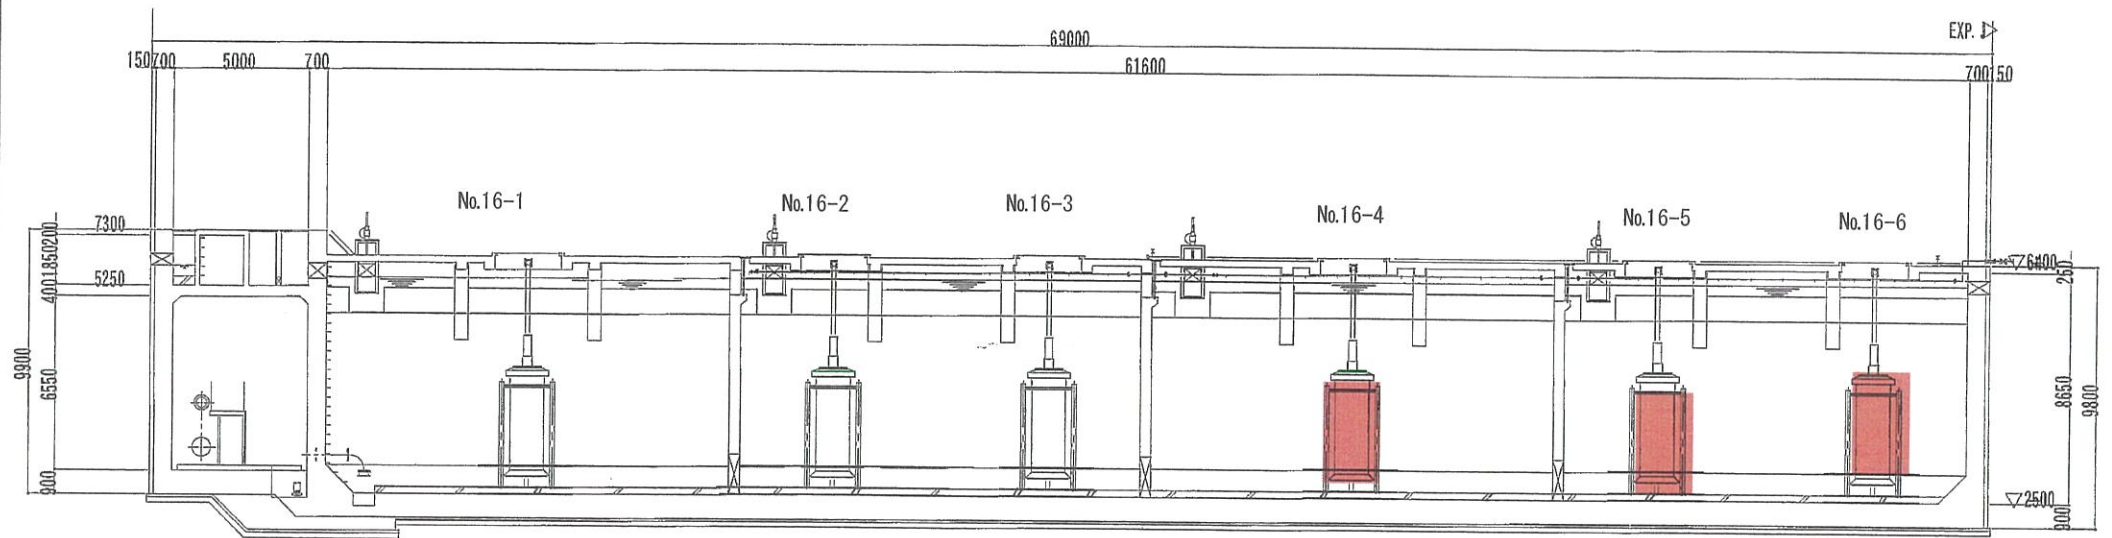

反応タンク断面図 1:200



修繕業務箇所

	令和 6 年度		業務名称	声田川流域下水道声田川浄化センター 水処理設備No.16-4~6アクアレータ修繕業務		図面 No.
	(公財)広島県下水道公社 福山支所		図面名称	反応タンク断面図	縮尺	3
					NONE	4

