


沼田川流域下水道処理区域図

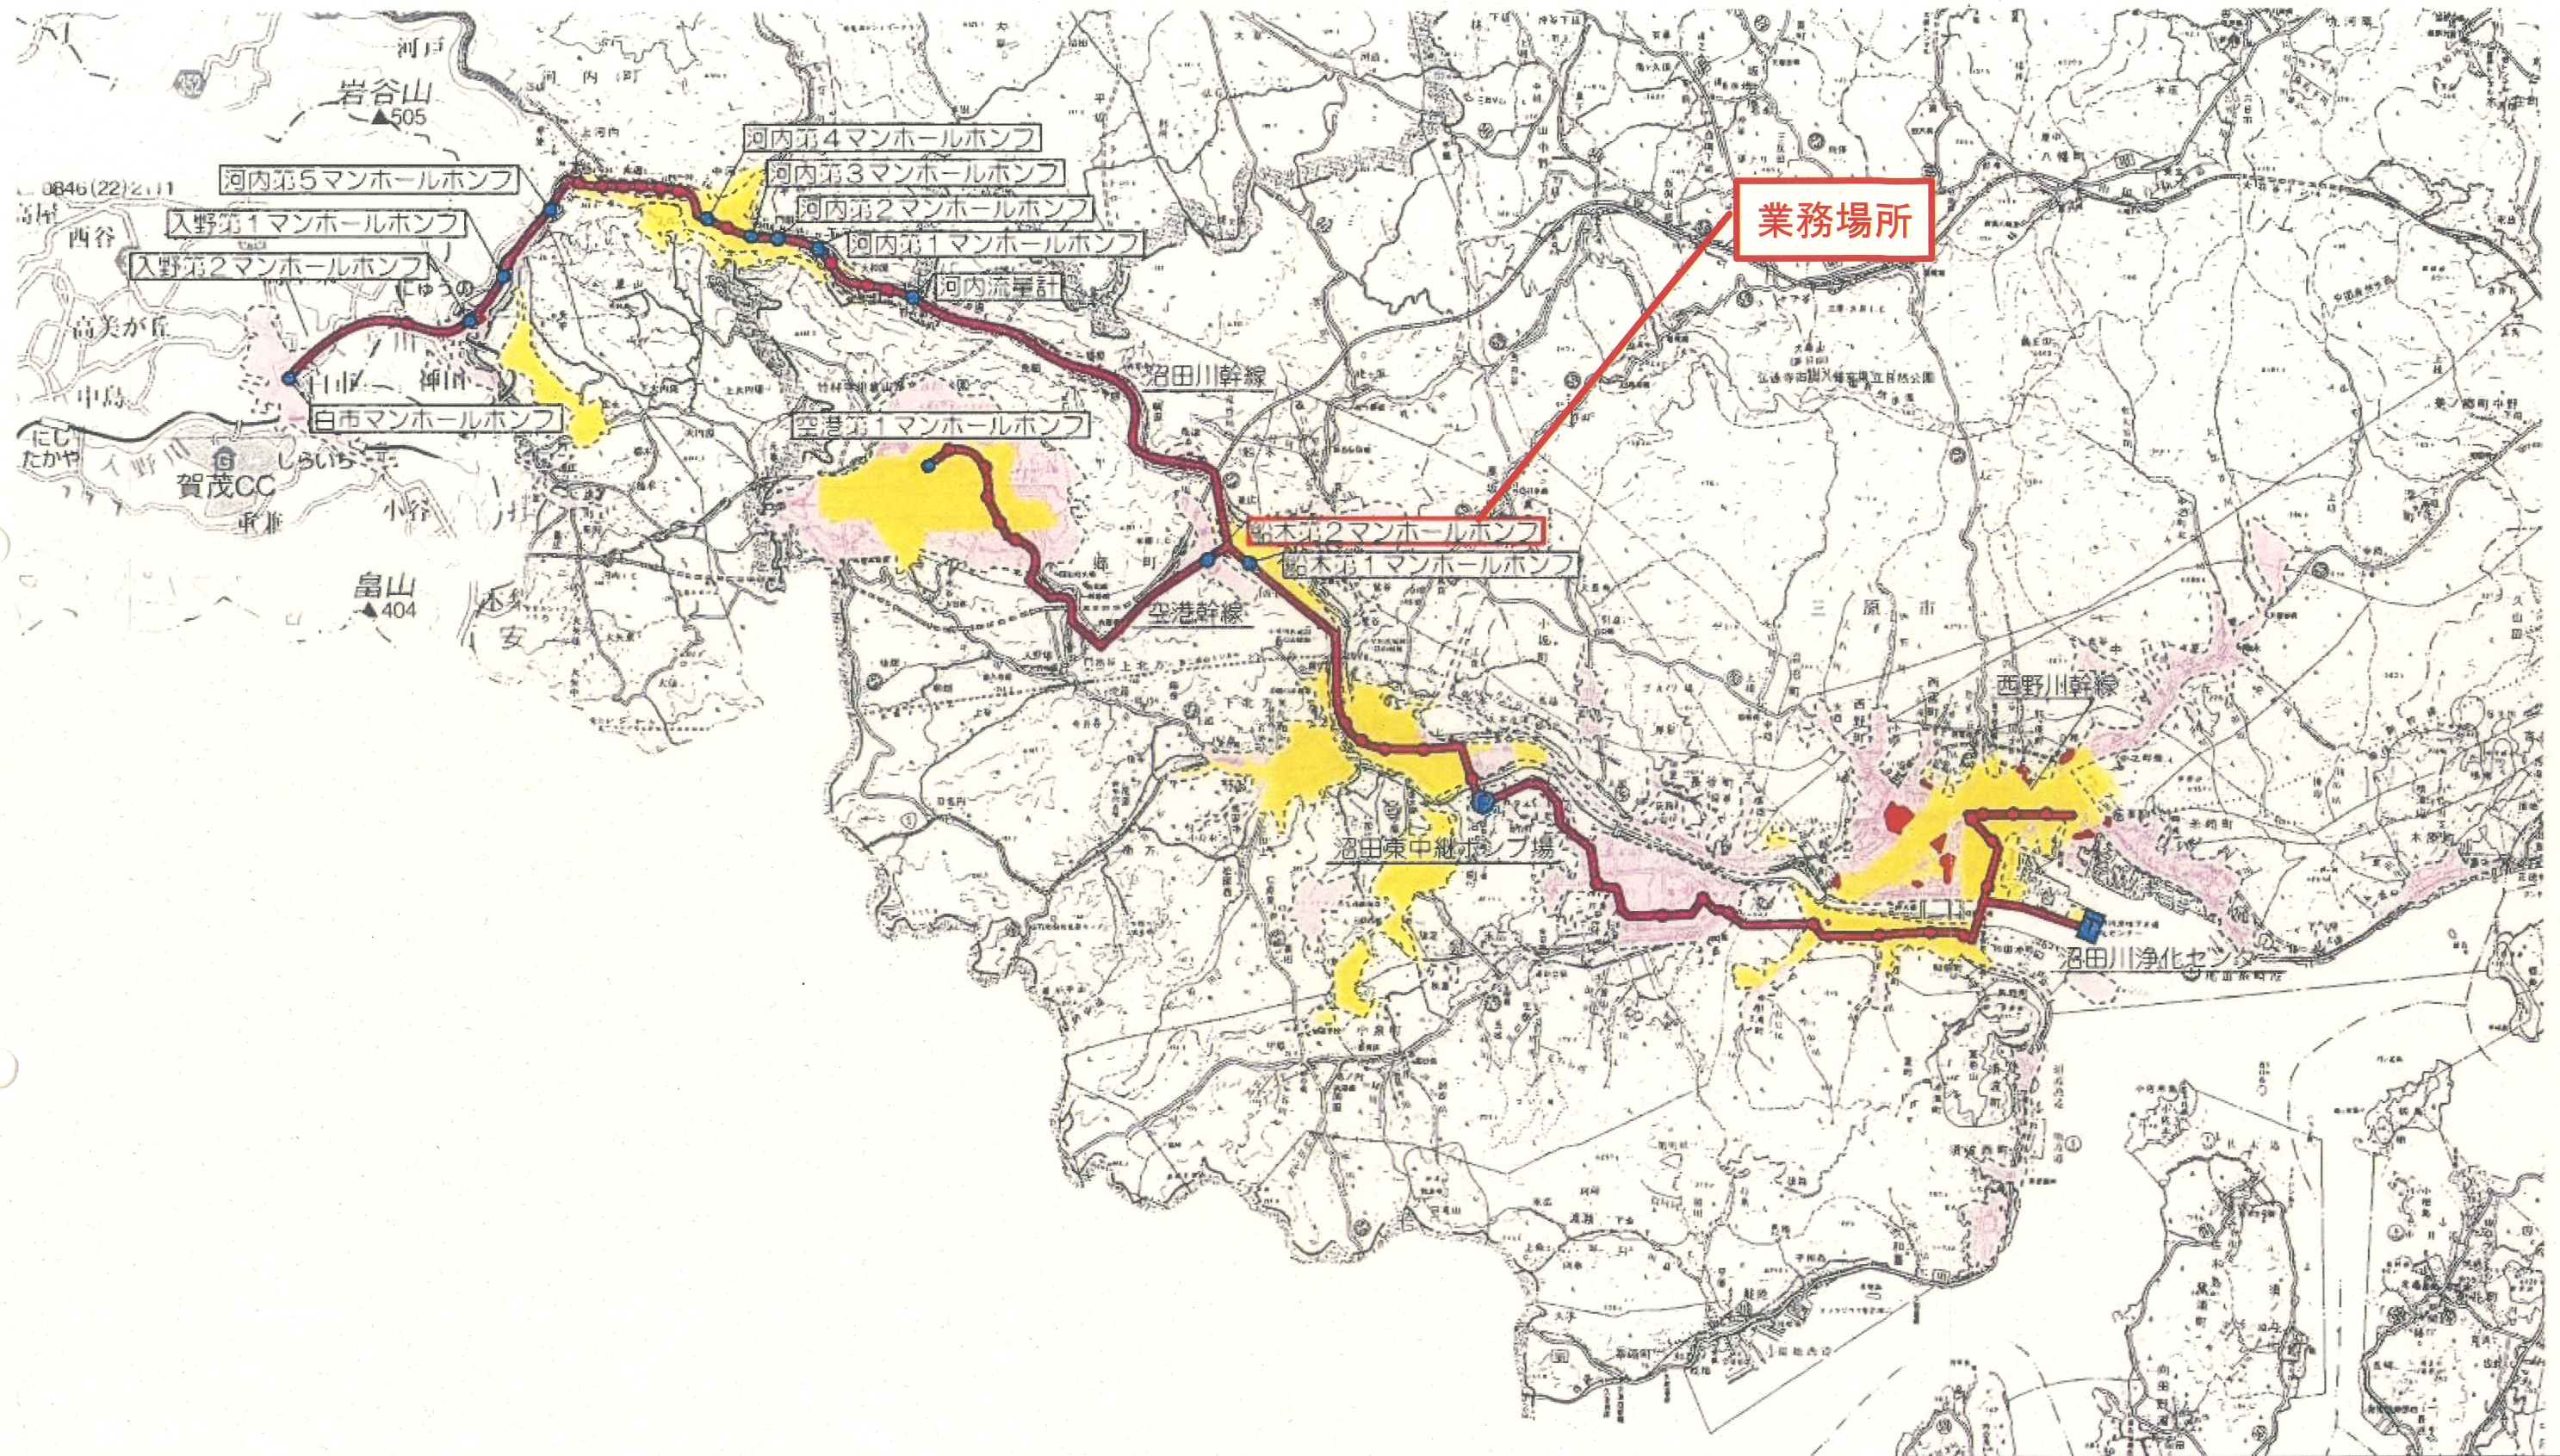

業務名称	沼田川流域下水道沼田川幹線 船木第2マンホールポンプ所発電機整備修繕業務		
図面名称	位置図		
縮 尺	—	図 番	1/4
(公財)広島県下水道公社三原支所			

整備対象発電機

船木第2マンホール

P.8.400x400x300 SUS

切替弁備付

ポンプ制御盤

引込柱





引込開閉器盤

既設配線庫内

CET38sq E14sq (FEP50)
CET38sq (FEP50)
--C-- (FEP30)

φ=118

業務名称	沼田川流域下水道沼田川幹線 船木第2マンホールポンプ所発電機整備修繕業務		
図面名称	平面図		
縮 尺	—	図 番	2/4
(公財)広島県下水道公社三原支所			

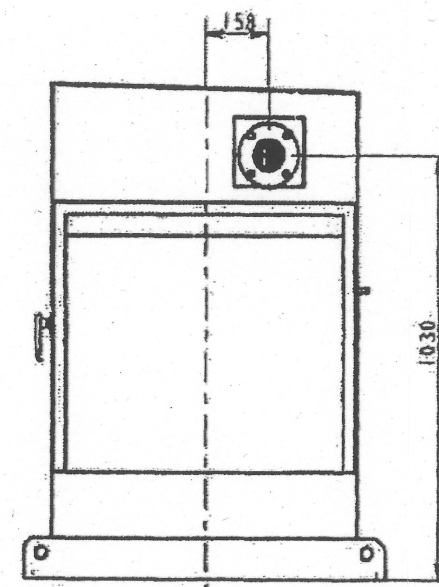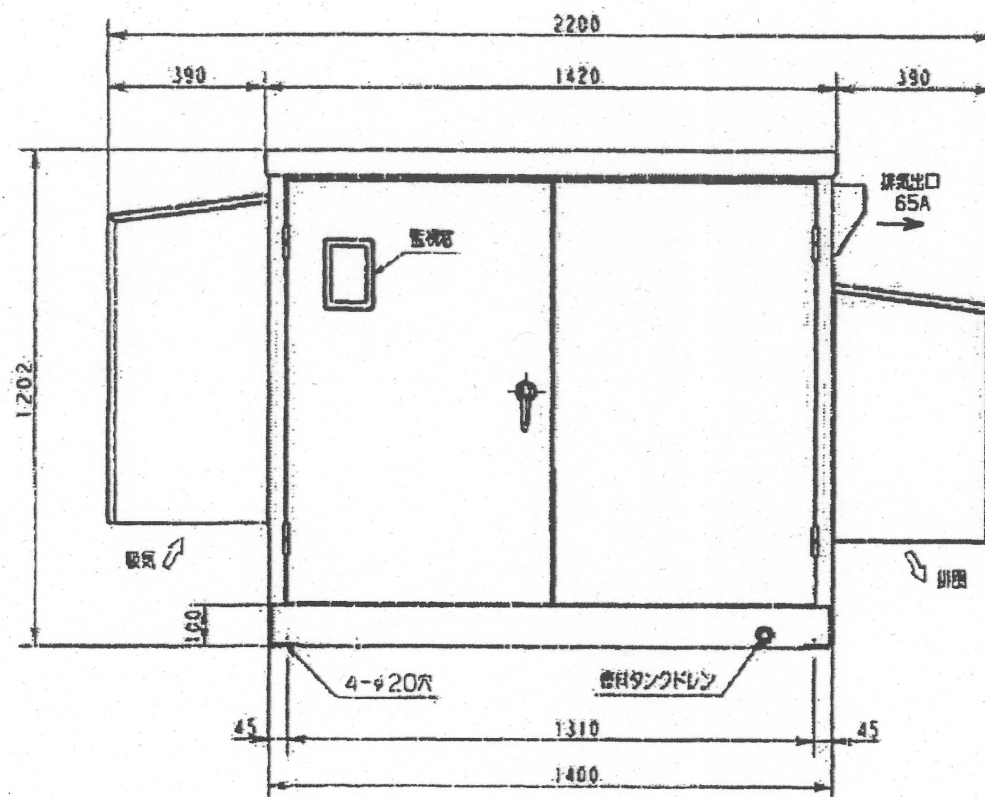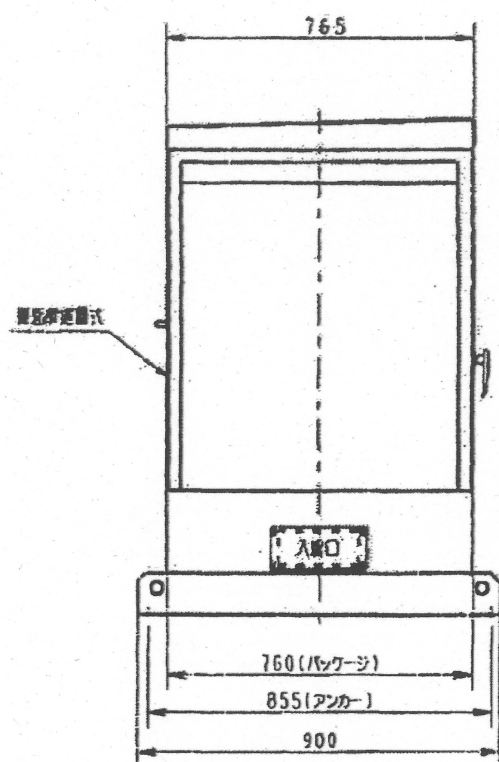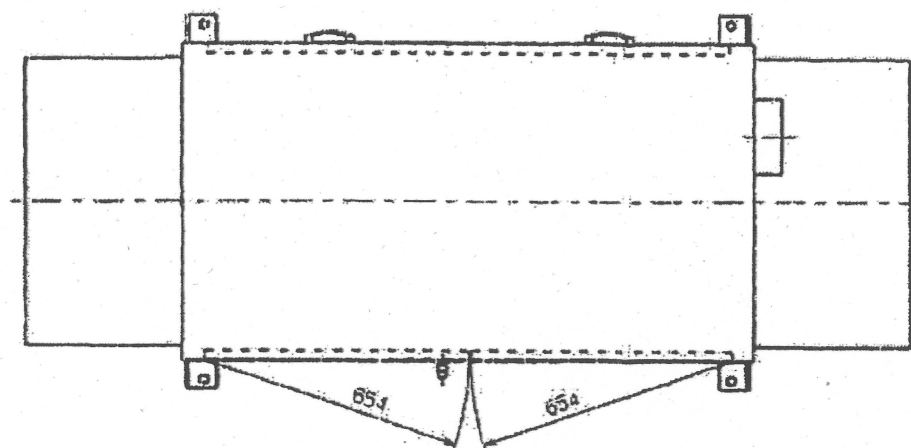

騒音値：4方向エネルギー平均85dB(A)以下
幅1m、高さ1.2m

AP25C
乾重質量約 630kg
湿重質量約 664kg

AP35C
乾重質量約 655kg
湿重質量約 690kg

AP45C
乾重質量約 715kg
湿重質量約 752kg

パッケージ板厚：2.3mm

屋外仕様
85dB仕様

AP25C, 35C, 45C形
防災用自家発電装置 外形図

YANMAR ENERGY SYSTEM
CO., LTD.

DRW
No.

A3-62929-0210

業務名称

沼田川流域下水道沼田川幹線
船木第2マンホールポンプ所発電機整備修繕業務

図面名称

発電機 外形図


縮 尺

—

図 番

3/4

(公財)広島県下水道公社三原支所

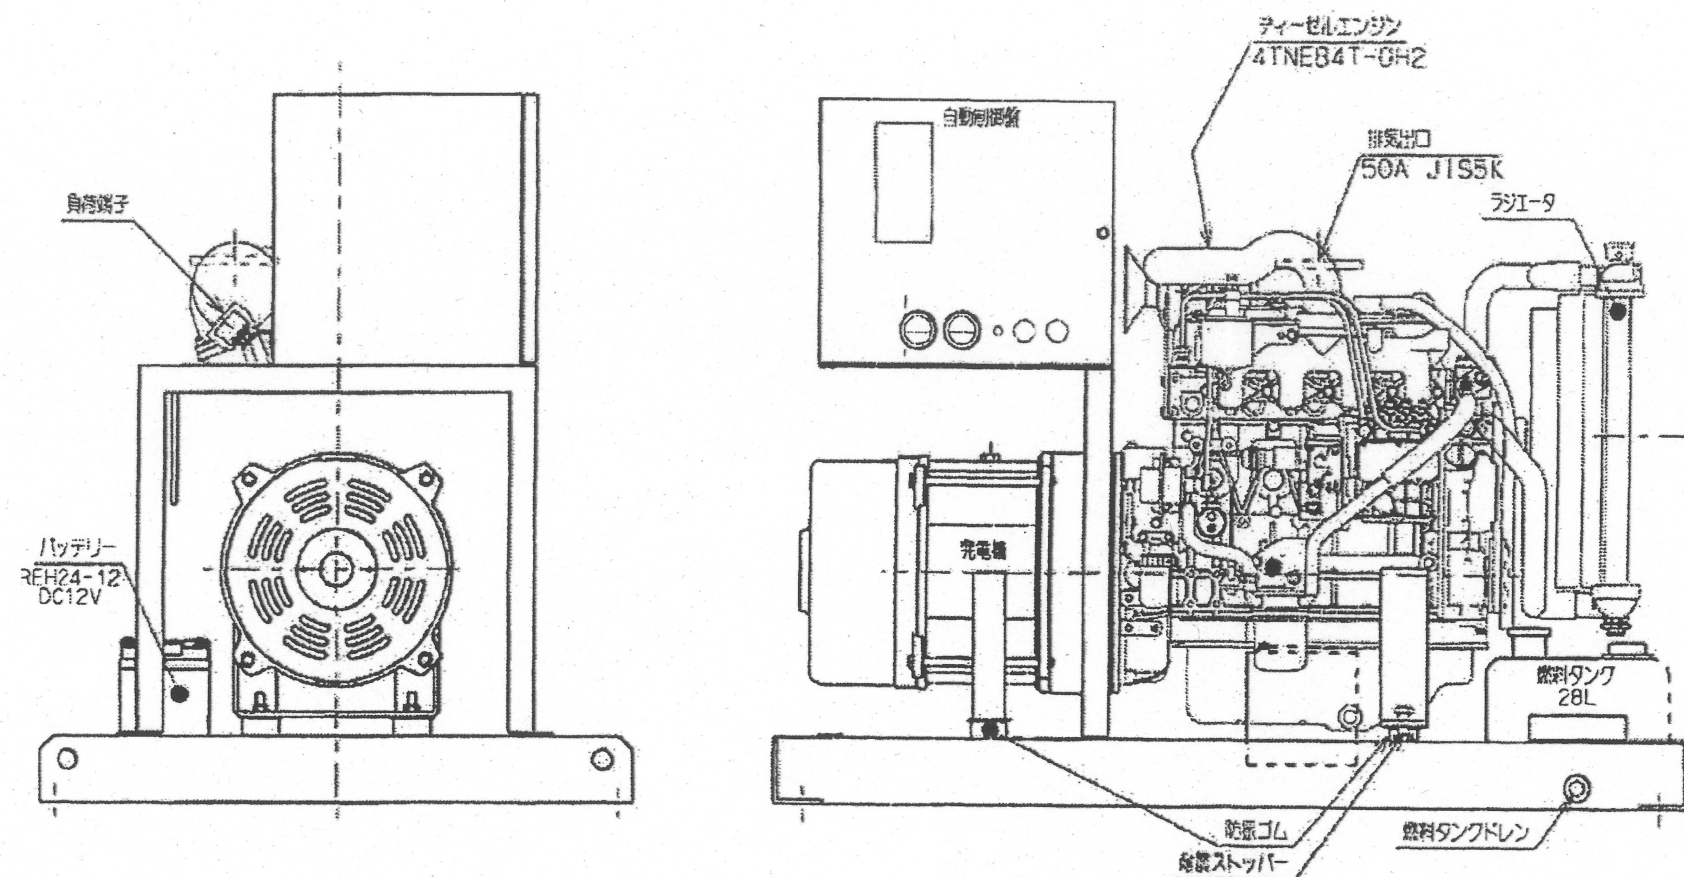

AP45C形 防災用自家発電装置 内部構造図		
YANMAR ENERGY SYSTEM CO., LTD.	DRW No.	A3-62929-5000

業務名称	沼田川流域下水道沼田川幹線 船木第2マンホールポンプ所発電機整備修繕業務		
図面名称	発電機 内部構造図		
縮 尺	—	図 番	4/4
(公財)広島県下水道公社三原支所			