

# 仕 様 書

## 1 業務名

太田川流域下水道東部浄化センター外2か所脱臭機悪臭物質等測定業務

## 2 業務場所

- (1) 広島市南区向洋沖町1番1号 太田川流域下水道東部浄化センター
- (2) 広島市南区向洋新町三丁目31番
- (3) 安芸郡熊野町出来庭三丁目8番33号 太田川流域下水道熊野中継ポンプ場

## 3 業務目的

太田川流域下水道東部浄化センター（太田川東部浄化センターという。以下同じ。）脱臭機の悪臭物質及び臭気指数、並びに太田川東部浄化センター敷地境界及び近隣住宅地、太田川流域下水道熊野中継ポンプ場（熊野中継ポンプ場という。以下同じ。）敷地境界の臭気指数を測定し、悪臭防止法に規定された規制基準の遵守状況等を確認し、維持管理に資する。

## 4 業務期間

契約締結日の翌日から令和7年3月31日まで

## 5 業務内容

### (1) 測定場所

- ア 太田川東部浄化センター脱臭機（10施設）の処理前及び処理後の21か所とし、詳細は別図1のとおり。
- イ 太田川東部浄化センター及び近隣住宅地の2か所とし、詳細は別図2のとおり。
- ウ 熊野中継ポンプ場の敷地境界1か所とし、詳細は別図3のとおり。

### (2) 測定項目

- ア 悪臭物質及び臭気指数  
詳細は、別紙のとおりとする。
- イ 悪臭物質分析項目及び定量下限値  
アンモニア（0.1ppm以下）  
メチルメルカプタン（0.0002ppm以下）  
硫化水素（0.001ppm以下）  
硫化メチル（0.001ppm以下）  
二硫化メチル（0.001ppm以下）

### ウ 分析方法

- (ア) 悪臭物質測定は、特定悪臭物質の測定の方法（昭和47年環境庁告示第9

号)による。

(イ) 臭気指数測定は、臭気指数及び臭気排出強度の算定の方法（平成7年環境庁告示第63号）による。

#### エ 試料採取日時

(1) 太田川東部浄化センター脱臭機の悪臭物質及び臭気指数、並びに熊野中継ポンプ場敷地境界の臭気指数の測定については、令和6年9月に行うものとする。

(2) 太田川東部浄化センター敷地境界及び近隣住宅地における臭気指数の測定については、下記の日程で行うものとする。

第1回目 令和6年6月

第2回目 令和6年9月

第3回目 令和6年12月

第4回目 令和7年3月

詳細な日時は公社職員との協議により決定する。

## 6 提出書類及び報告

### (1) 業務付随事項報告書

契約締結後すみやかに様式1を提出すること。また、内容を変更する場合も同様とする。

### (2) 業務報告書

業務報告書は、様式2に測定結果（2部）、分析計算書（1部）及び試料採取時の写真（1部）を添付し、試料採取日の翌日から起算して30日以内に提出すること。

ただし、第4回目の業務報告書は、令和7年3月28日までに提出すること。

### (3) 業務完了報告書

すべての業務が完了した場合は、様式3を提出すること。

## 7 その他

この仕様について疑義が生じた場合は、双方協議のもと定めることとする。

様式 1

# 業務付随事項報告書

令和 6 年 月 日

公益財団法人広島県下水道公社  
理 事 長 様

受注者 所 在 地

商号又は名称

代表者氏名

標記のことについては、次のとおりです。

1	業務名	太田川流域下水道東部浄化センター 外 2 か所脱臭機悪臭物質等測定業務
2	悪臭防止法に基づく 臭気判定士免状の写し	
3	業務責任者の職及び氏名	
4	業務担当者の職及び氏名	
5	分析に採用する操作方法等	

様式 2

## 業務報告書

令和 年 月 日

公益財団法人 広島県下水道公社

理 事 長 様

受注者 所在地

商 号  
名 称

下記の業務の一部を完了しましたので報告します。

記

業 務 名 太田川流域下水道東部浄化センター外 2 か所脱臭機悪臭物質等測定業務

業務期間 令和 6 年 月 日から令和 7 年 3 月 3 1 日まで

完了部分 第 回試料採取に係る部分

検査所見

報告書のとおり業務を履行していることを認めます。

令和 年 月 日

検査員

印

様式 3

## 業務完了報告書

令和 7 年 月 日

公益財団法人 広島県下水道公社

理 事 長 様

受注者 所在地

商 号

名 称

下記の業務を完了しましたので報告します。

記

業 務 名 太田川流域下水道東部浄化センター外 2 か所脱臭機悪臭物質等測定業務

業務期間 令和 6 年 月 日から令和 7 年 3 月 3 1 日まで

検査所見

報告書のとおり業務を履行していることを認めます。

令和 年 月 日

検査員

印

## 測定場所及び測定項目

## (1) 太田川東部浄化センター

測定場所			測定項目			
			悪臭物質 (5物質)	臭気指数	臭気排出強度	
I系	ポンプ棟脱臭機	処理前	○			
		処理後	○	○		
	水処理棟(1)脱臭機	処理前	○			
		処理後	○	○		
	水処理棟(2)脱臭機	処理前	○			
		処理後	○	○		
	機械濃縮棟脱臭機	処理前	○			
		処理後	○	○	○	
	汚泥処理棟脱臭機	処理前	○			
		生物脱臭後	○			
		処理後	○	○	○	
	II系	ポンプ棟脱臭機	処理前	○		
処理後			○	○		
水処理棟(1)脱臭機		処理前	○			
		処理後	○	○		
水処理棟(2)脱臭機		処理前	○			
		処理後	○	○		
機械濃縮棟脱臭機		処理前	○			
		処理後	○	○	○	
汚泥処理棟脱臭機		処理前	○			
		処理後	○	○	○	
計			21	10	4	


## (2) 東部浄化センター敷地境界及び近隣住宅地

測定場所	測定項目
	臭気指数
敷地境界	○(年4回)
近隣住宅地	○(年4回)
計	8

## (3) 熊野中継ポンプ場

測定場所	測定項目
	臭気指数
敷地境界	○
計	1

—悪臭物質等測定場所—

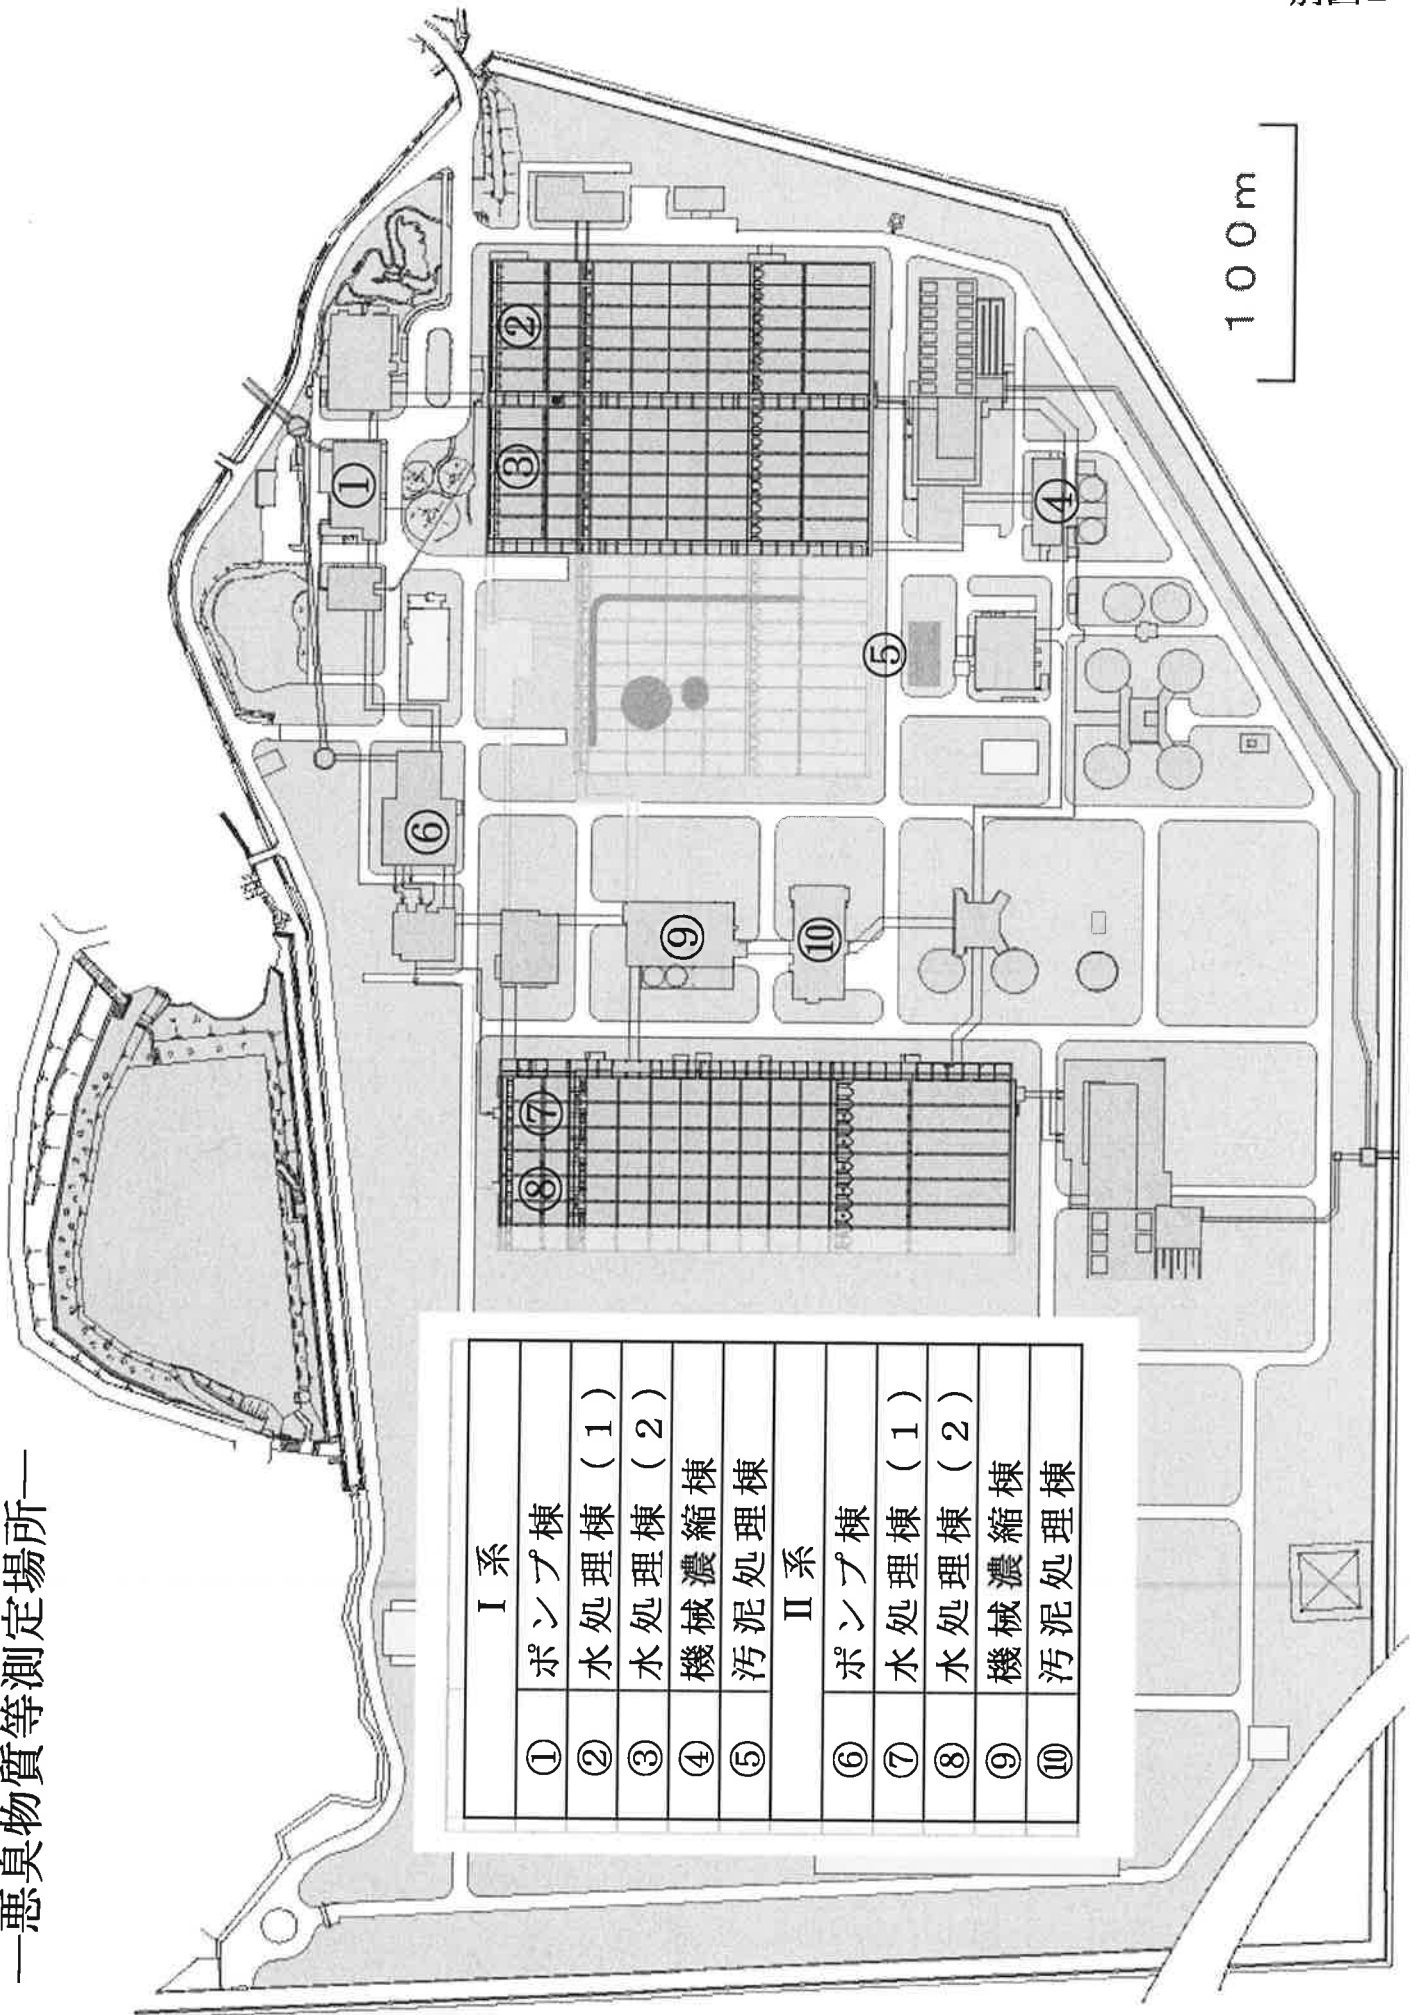


I 系	
①	ポンプ棟
②	水処理棟 (1)
③	水処理棟 (2)
④	機械濃縮棟
⑤	汚泥処理棟
II 系	
⑥	ポンプ棟
⑦	水処理棟 (1)
⑧	水処理棟 (2)
⑨	機械濃縮棟
⑩	汚泥処理棟






1M396905

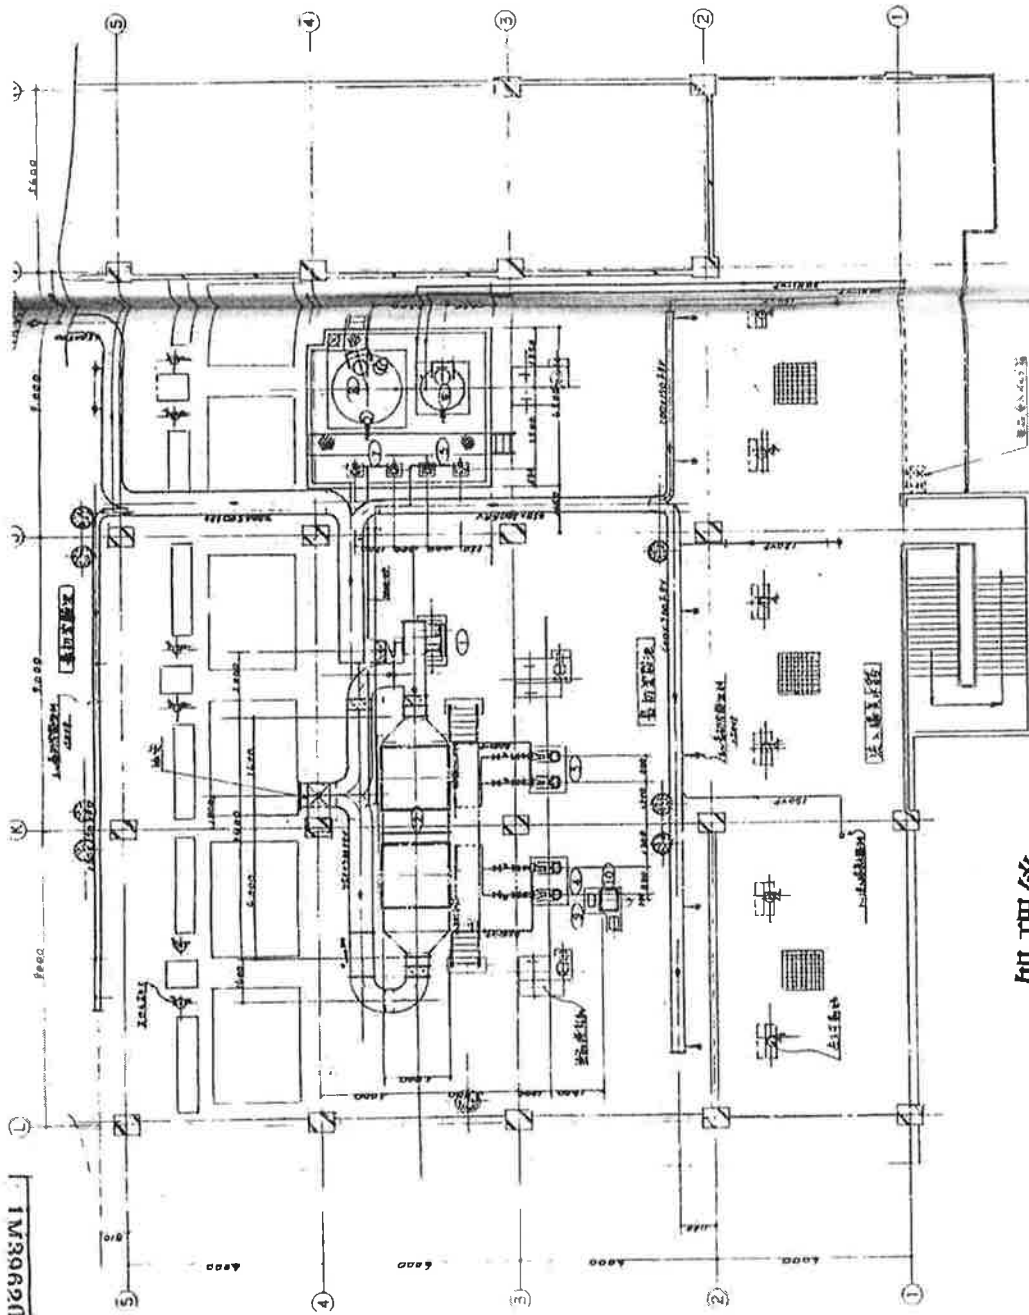

处理后

处理前

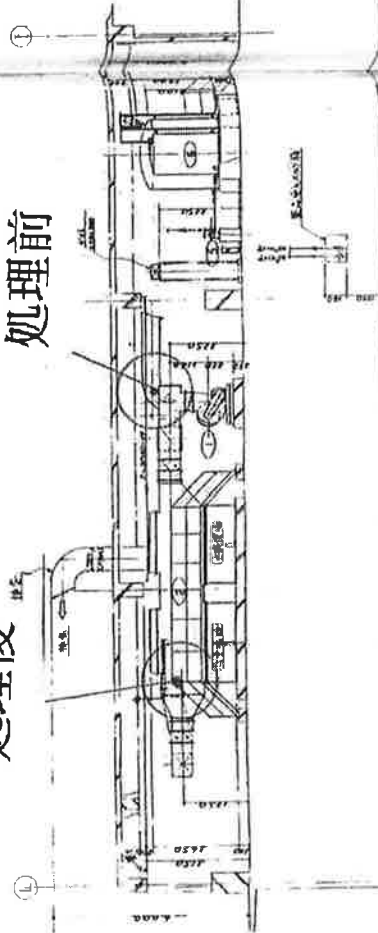


# 1系水处理棟(1)

CLASSION

④

③

# 1系水处理棟(2)

94SA181354  
1/20  
配管断面图

処理後

処理前

A-A 矢視


F

E

D

5000

5000

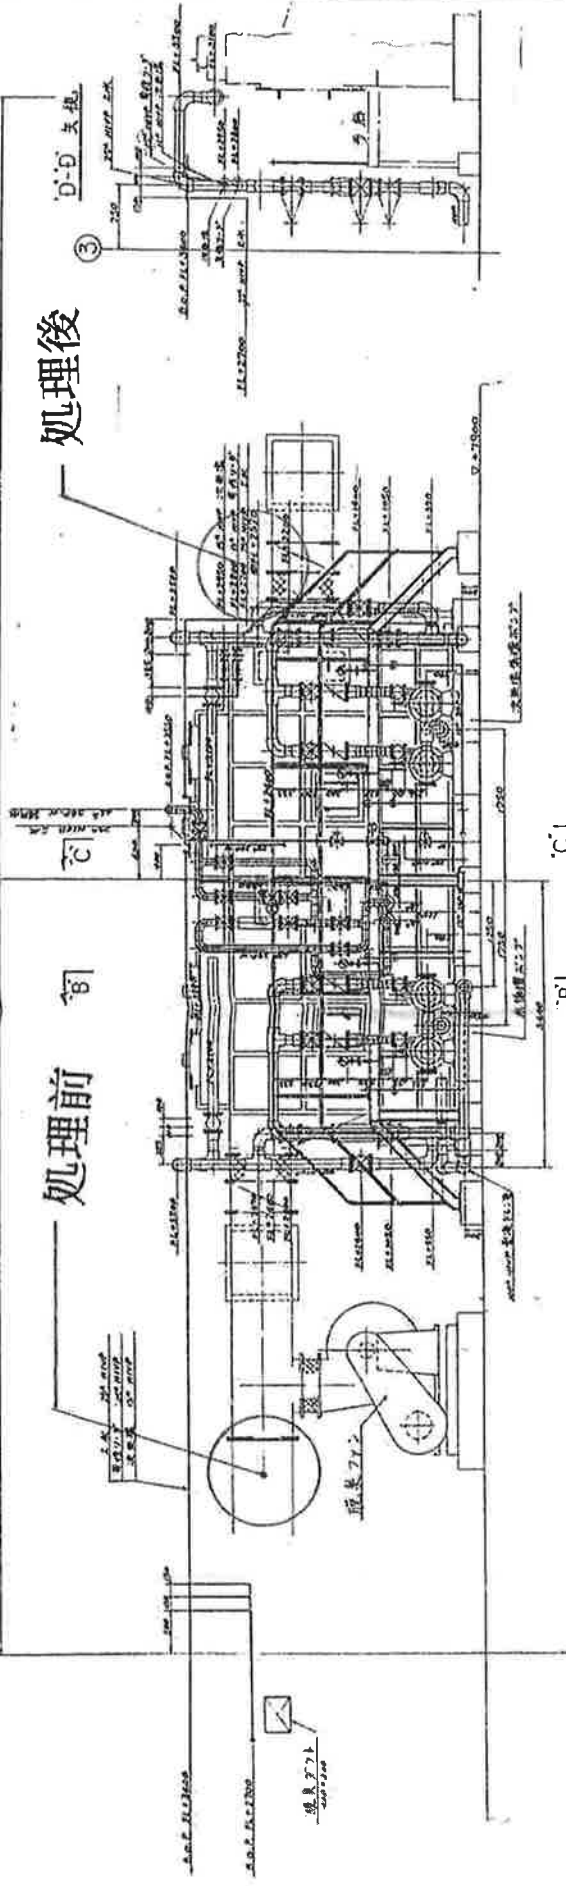

C-C 矢視

B

C

4

3


4

3


5000

5000

B-B 矢視


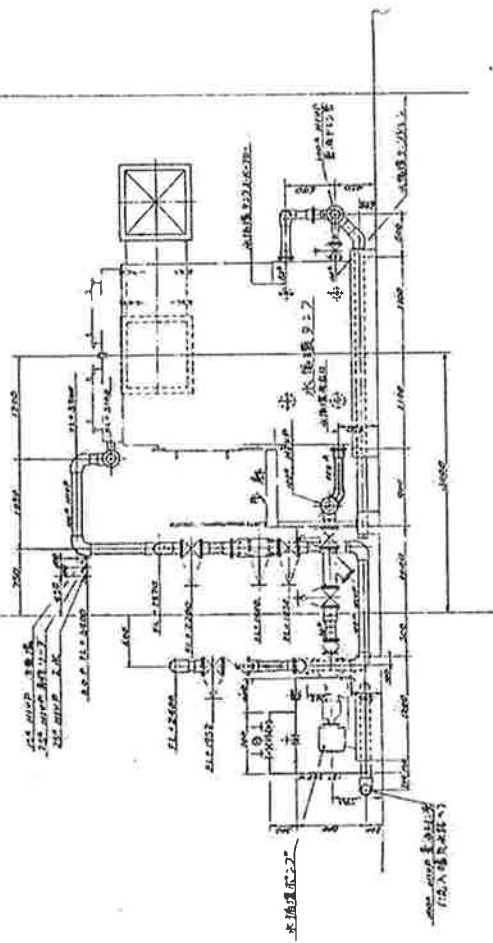


C-C 矢視

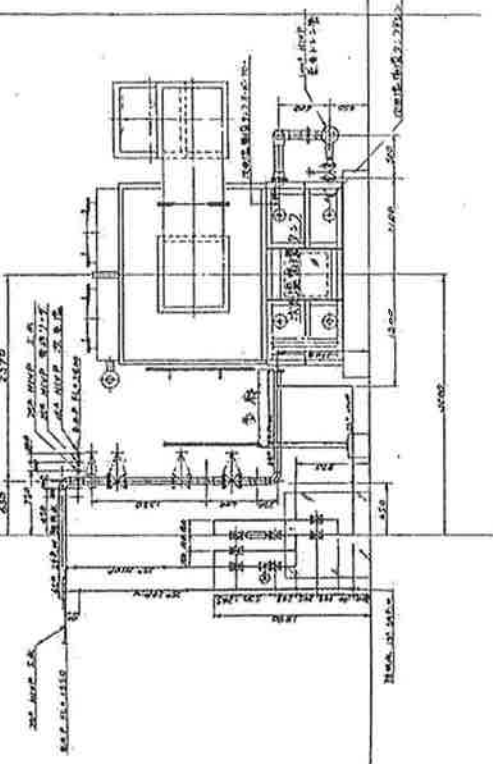




# 1系機械濃縮棟

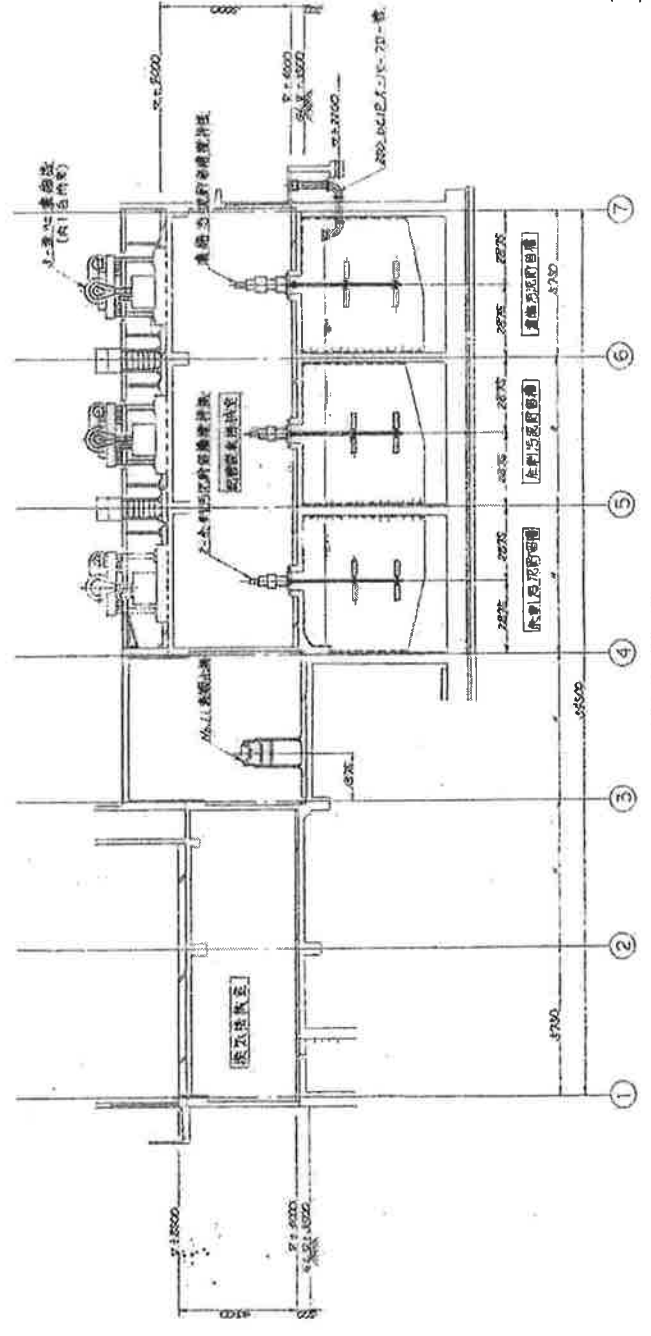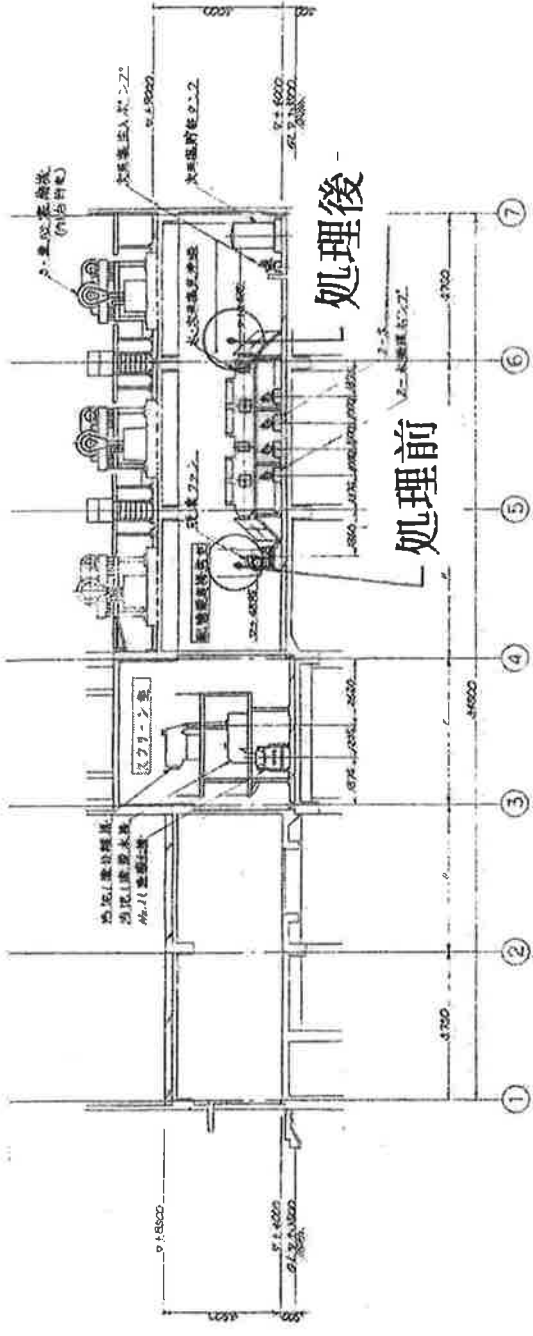





太田川流域下水道事業	37
種別: 東部浄化センター(機械)	
図面: 第2ポンプ場	5/100
広島県	

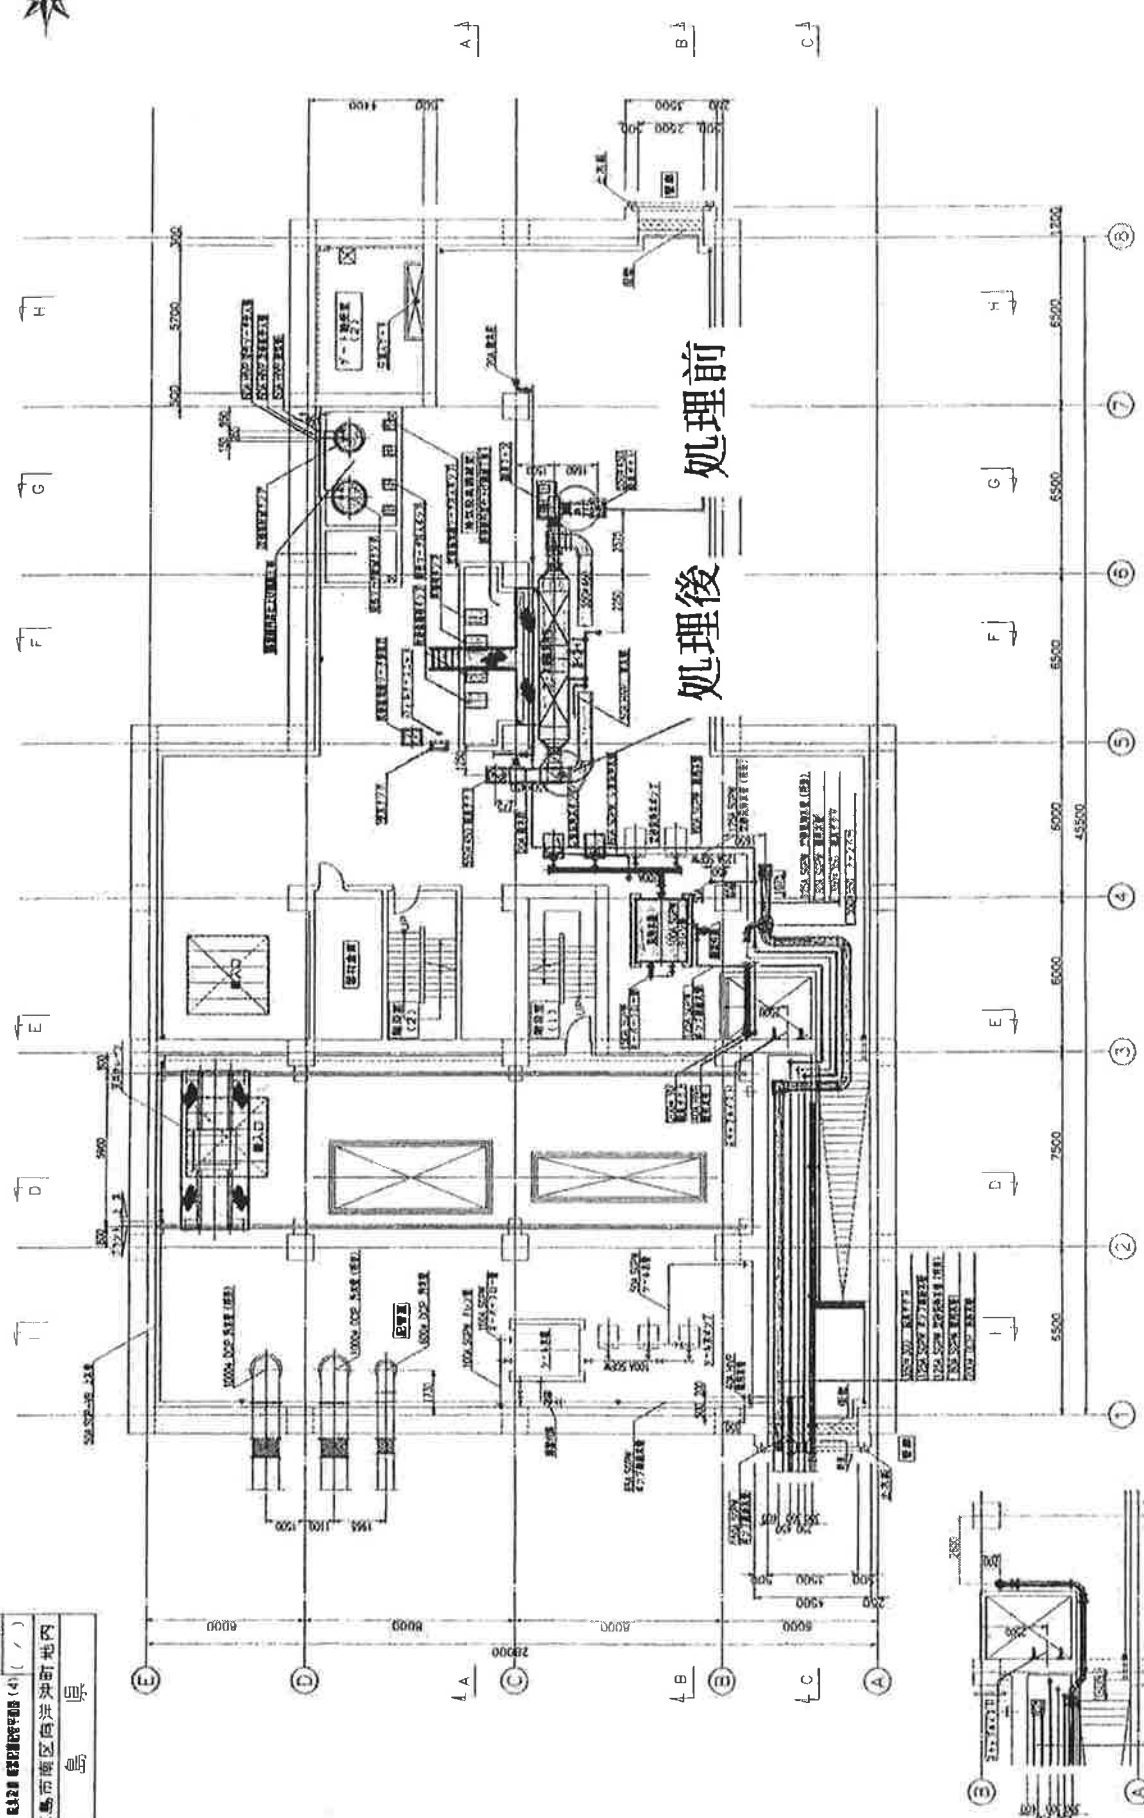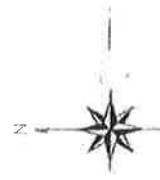

地下1階平面図 1/100  
 器具仕様 配管仕様は別紙参照

# 2系ポンプ棟

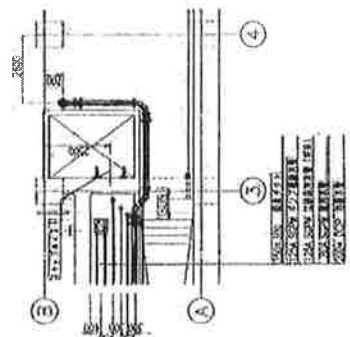







# 2系機械濃縮棟

処理後

処理前

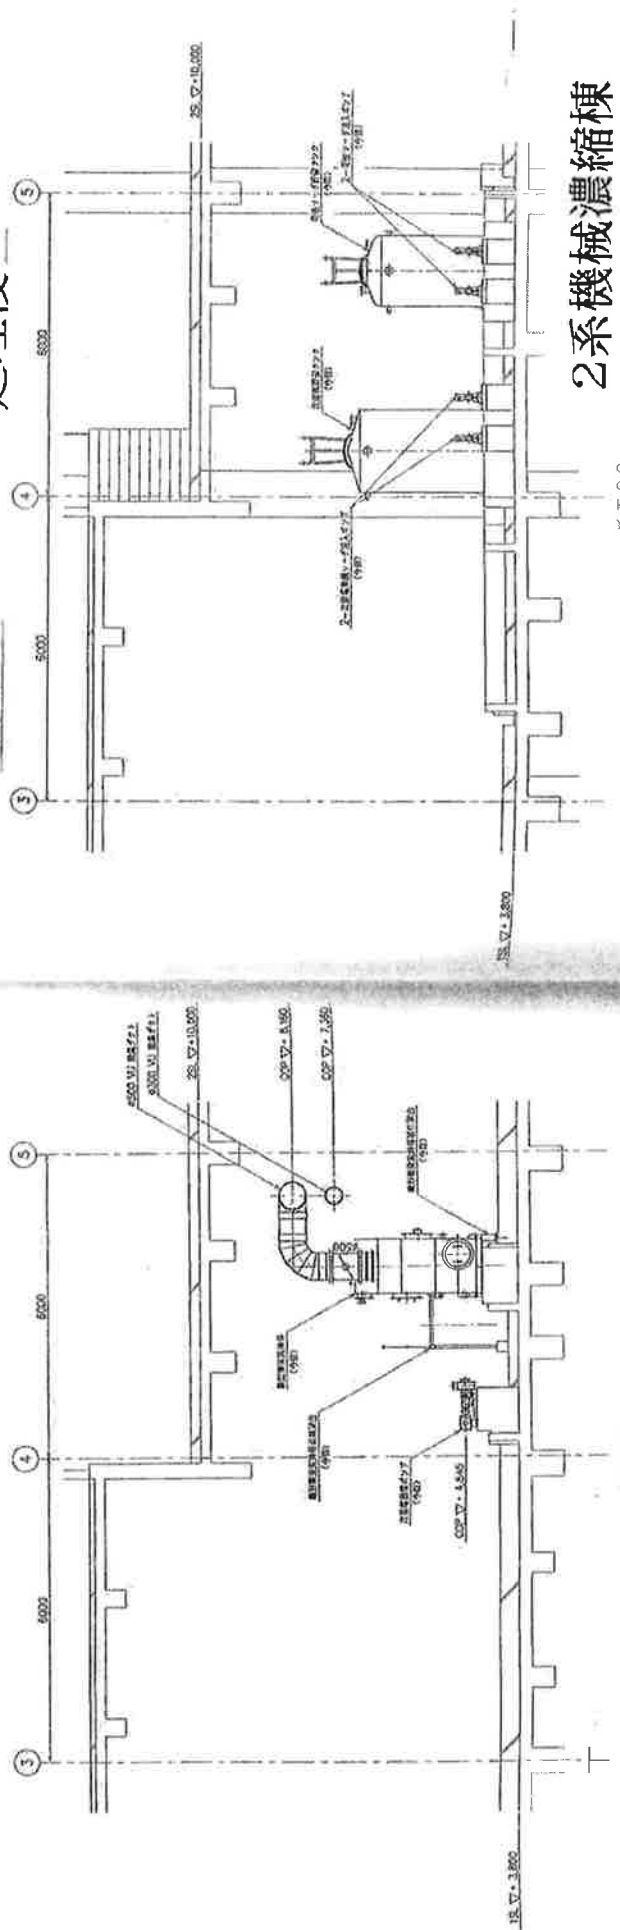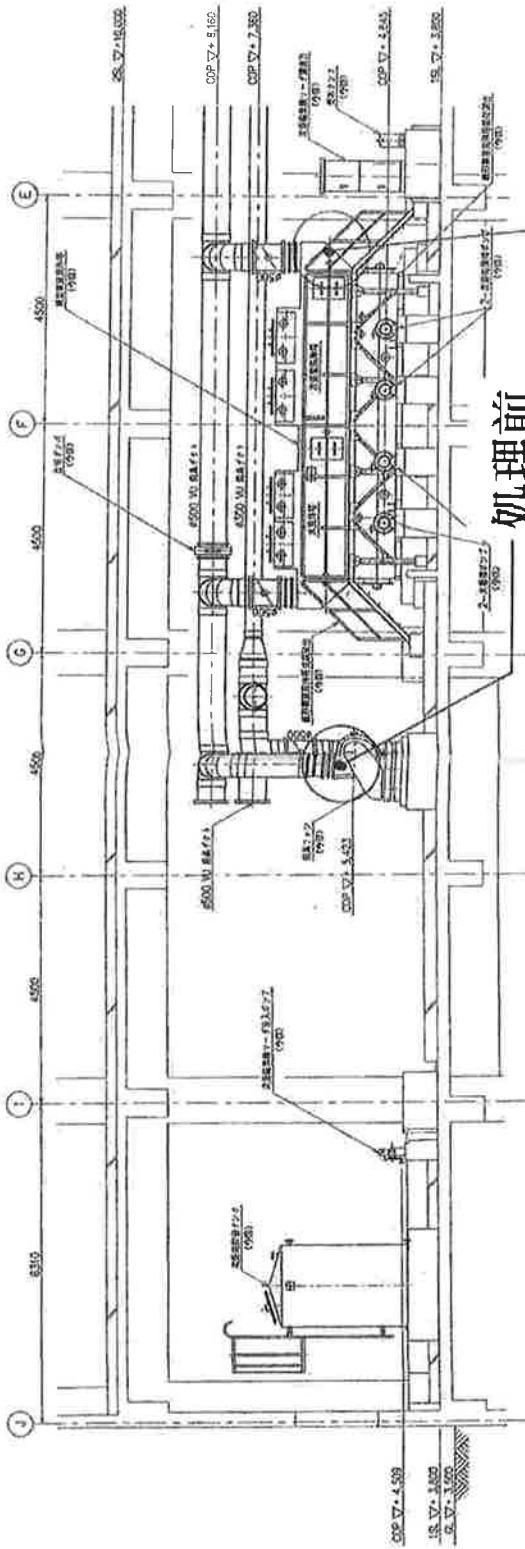


断面 B B

01	02	03	04	05
06	07	08	09	10
11	12	13	14	15
16	17	18	19	20





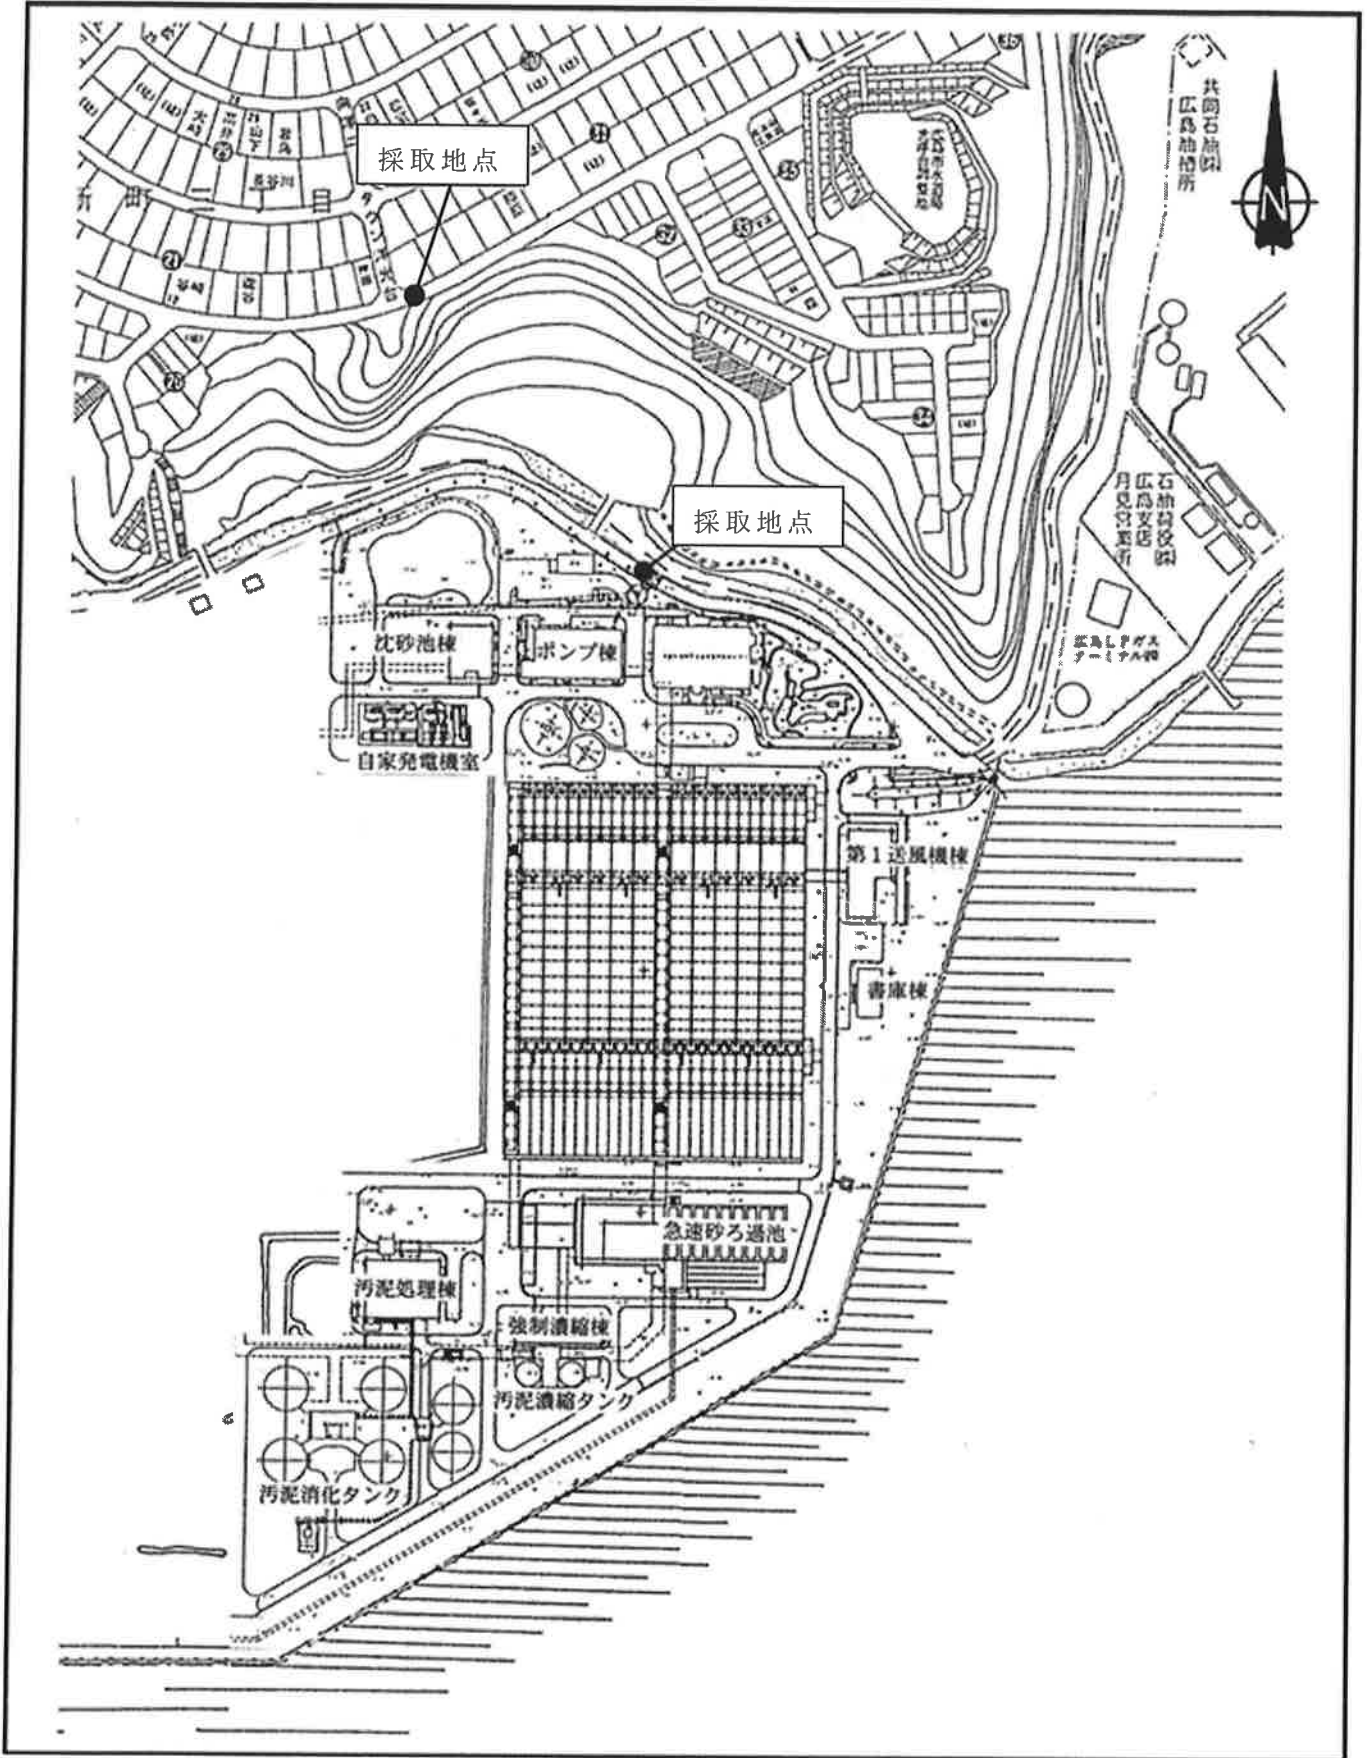


熊野中継ポンプ場 位置図

8-9年度  
太田川流域下水道事業  
工事箇所  
11/2  
広島県




位置図 S-1/10000

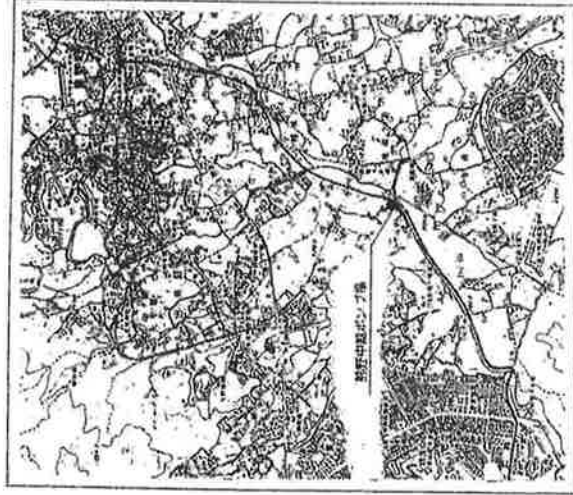

全体配置図 S-1/200

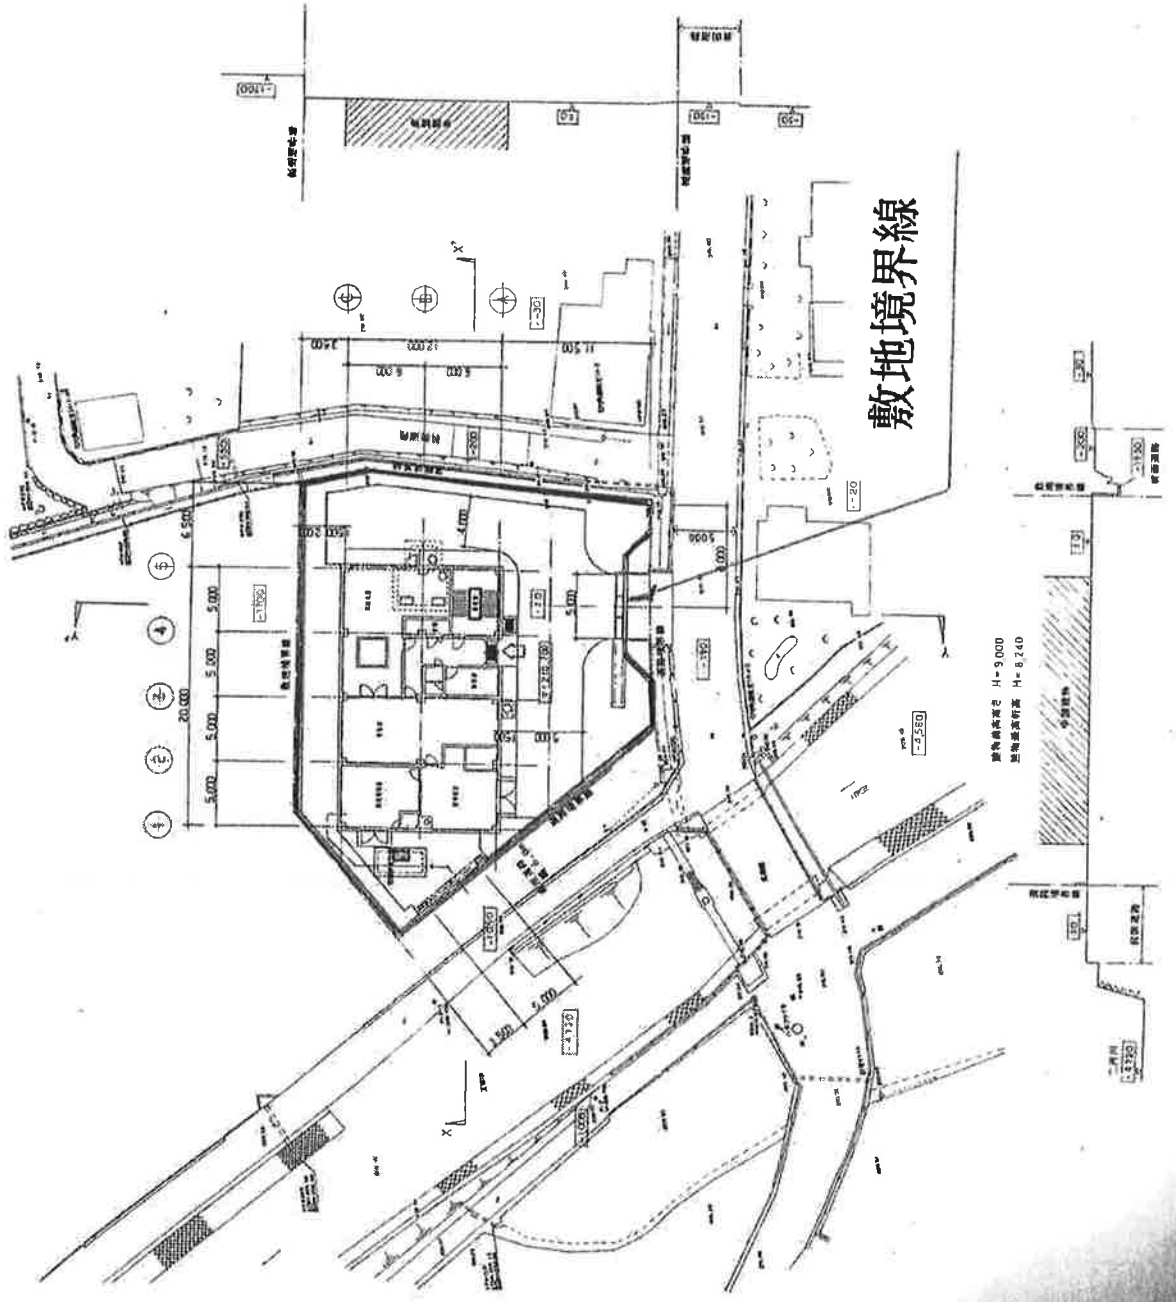

業務価格	消費税相当額	業務委託費	業務名	太田川流域下水道東部浄化センター
金 円	金 円	金 円	外2か所脱臭機悪臭物質等測定業務	(R6)

工種・名称	種 別	形状・寸法	単位	数 量	単 価	金 額	摘 要
1 直接業務費	分析費（脱臭機悪臭測定）		回	1			第1号明細表
	〃 （臭気測定）		回	1			第2号明細表
	〃 （敷地境界臭気測定）		回	4			第3号明細表
	試料採取費	直接人件費（脱臭機悪臭等測定）	回	1			第4号明細表
		〃 （敷地境界等臭気測定）	回	3			第5号明細表
		〃 （ポンプ場臭気測定）	回	1			第5号明細表
		交通費（脱臭機悪臭等測定）	回	1			第6号明細表
		〃 （敷地境界等臭気測定）	回	3			第6号明細表
		〃 （ポンプ場臭気測定）	回	1			第7号明細表
		試料採取費 計					
	直接業務費 計						
2 間接業務費	諸経費		式	1			試料採取費*0.912
業務価格							
							千円未満切捨
3 消費税相当額							税率10%
業務委託費							















